



VISTA 01 | ESC.: 1/100

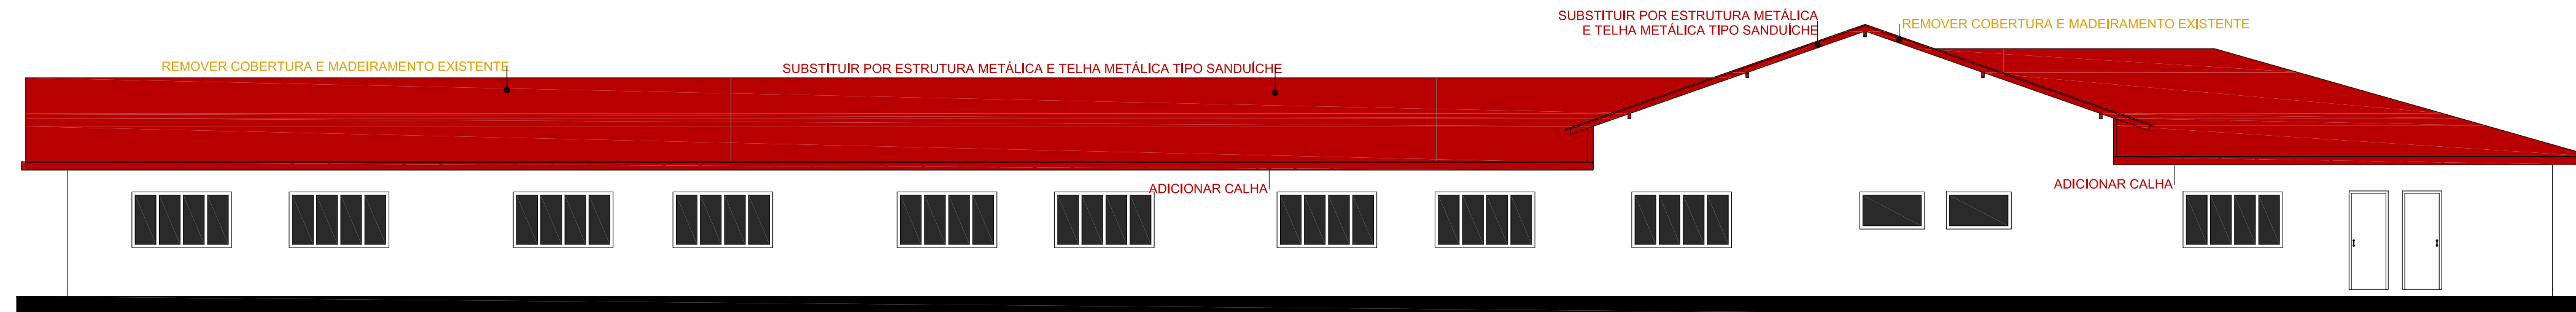


VISTA 03 | ESC.: 1/100

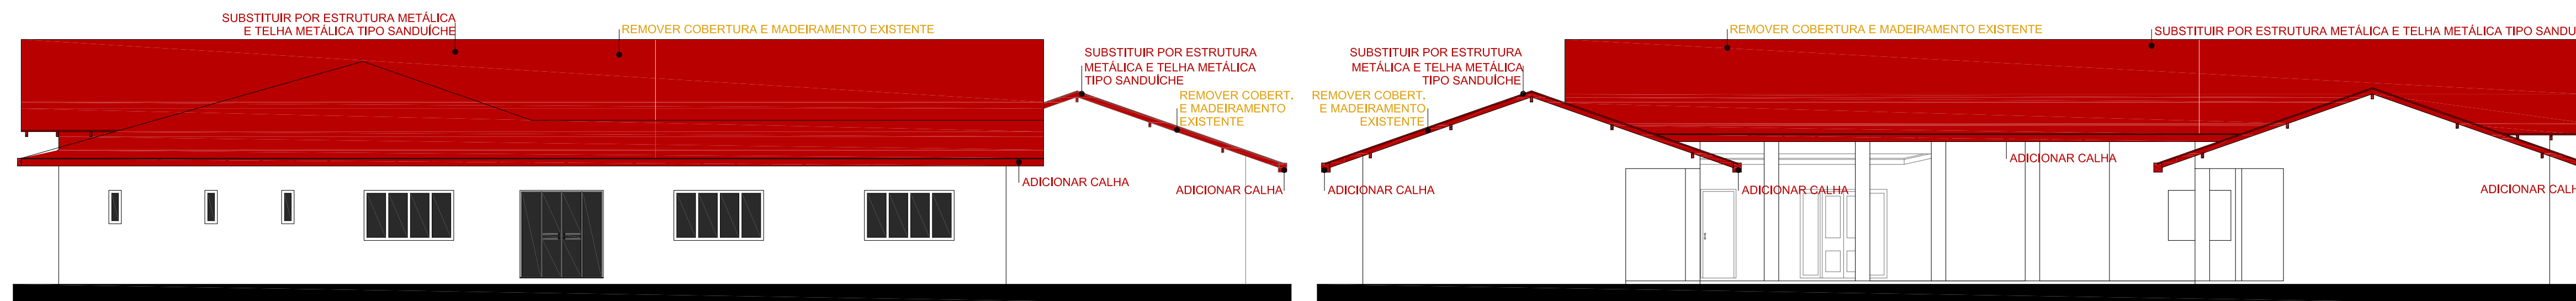


VISTA 02 | ESC.: 1/100

VISTA 04 | ESC.: 1/100

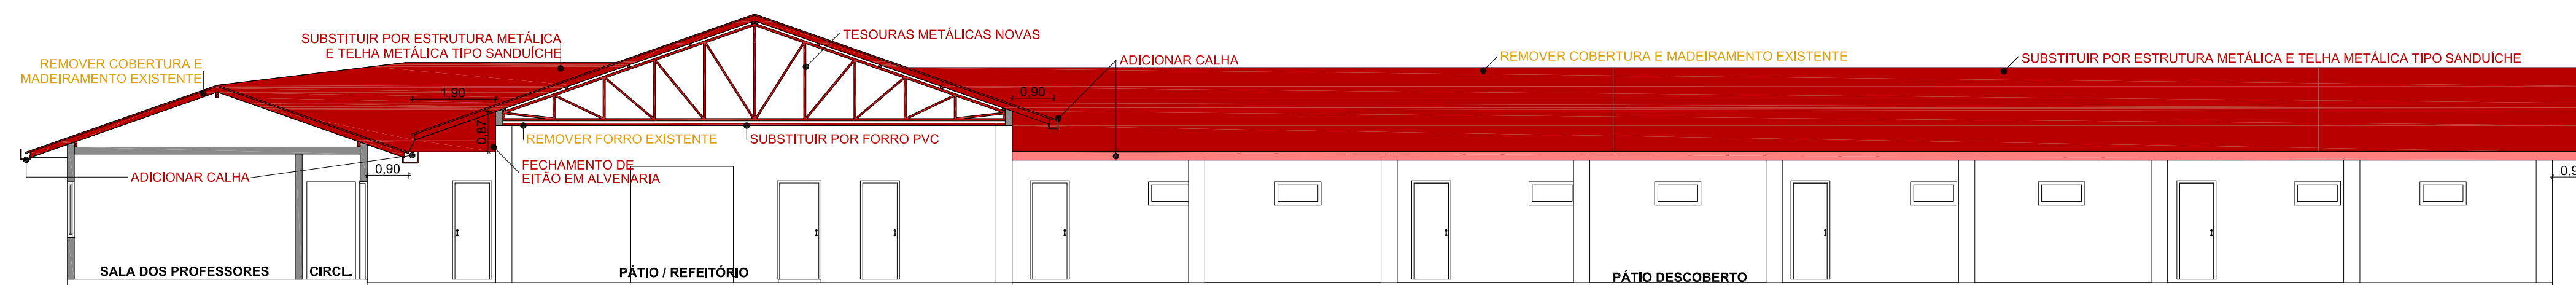

CORTE AA | ESC.: 1/100

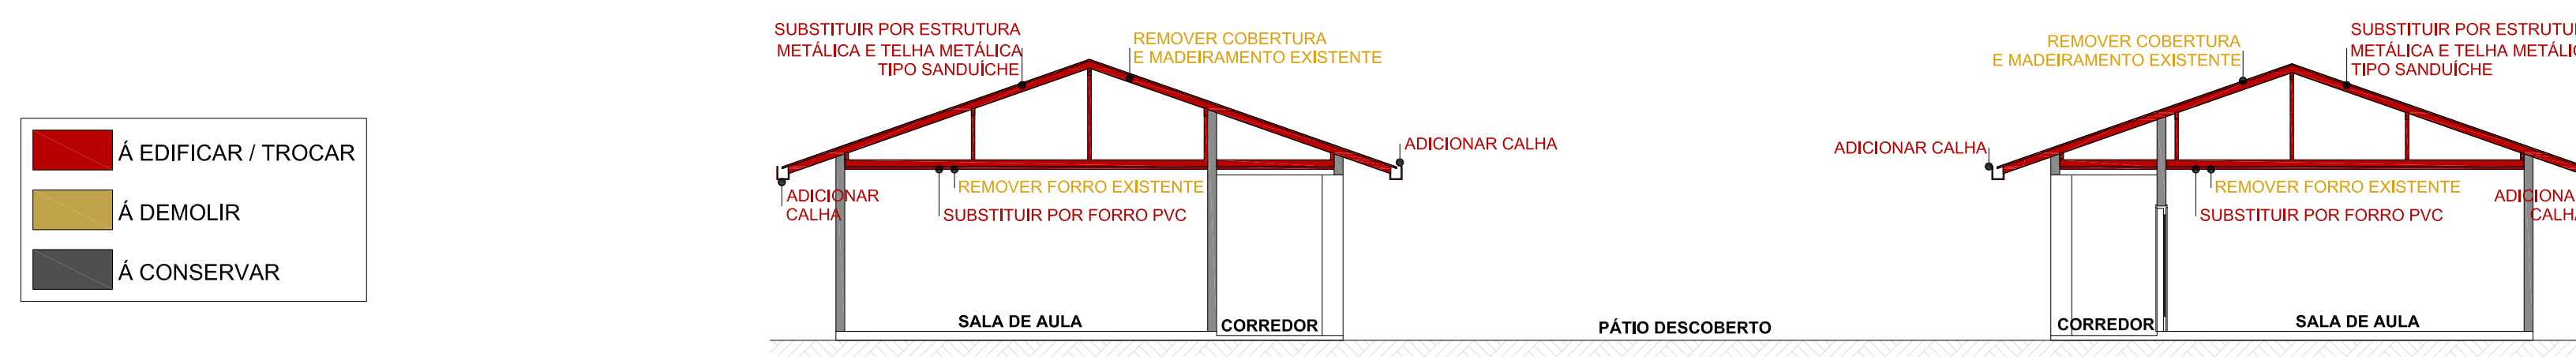

CORTE BB | ESC.: 1/100

- À EDIFICAR / TROCAR
- À DEMOLIR
- À CONSERVAR

ESCOLA ERICA HASSE

AV. BARÃO DO RIO BRANCO, 99 - RIO DO SUL - S.C. (47) 3521-8457

<p>OBRA: ESCOLA ERICA HASSE</p>		<p>ARQUIVO:</p>
<p>REFERÊNCIA: PLANTA VISTAS E CORTES</p>		<p>ERICA_PRANCHA_03_22-05.dwg</p>
<p>ENDEREÇO DA OBRA:</p>		<p>DESIGNER:</p>
<p>RUA PEDRO JUSTINO, BAIRRO BRACATINGA - TROMBUDO CENTRAL</p>		<p>MARIA EDUARDA ARAÚJO</p>
<p>PROPRIETÁRIO:</p>		<p>ESCALA:</p>
<p>MUNICÍPIO DE TROMBUDO CENTRAL</p>		<p>INDICADA</p>
<p>ENGENHEIRA RESPONSÁVEL:</p>		<p>DATA: 05/2022</p>
<p>GABRIELA SKOWASCH BOSSE</p>		<p>TIPO: ARQ</p>
<p>ENGENHEIRA CREA: 178.975-0</p>		<p>PRINCHAS:</p>
<p>DIREITOS AUTORAIS RESERVADOS - PROIBIDA QUALQUER REPRODUÇÃO SEM AUTORIZAÇÃO EXPRESSA</p>		<p>03</p>
		<p>03</p>