





**PLANTA DE SITUAÇÃO/LOCALIZAÇÃO**


ESC.: 1/250

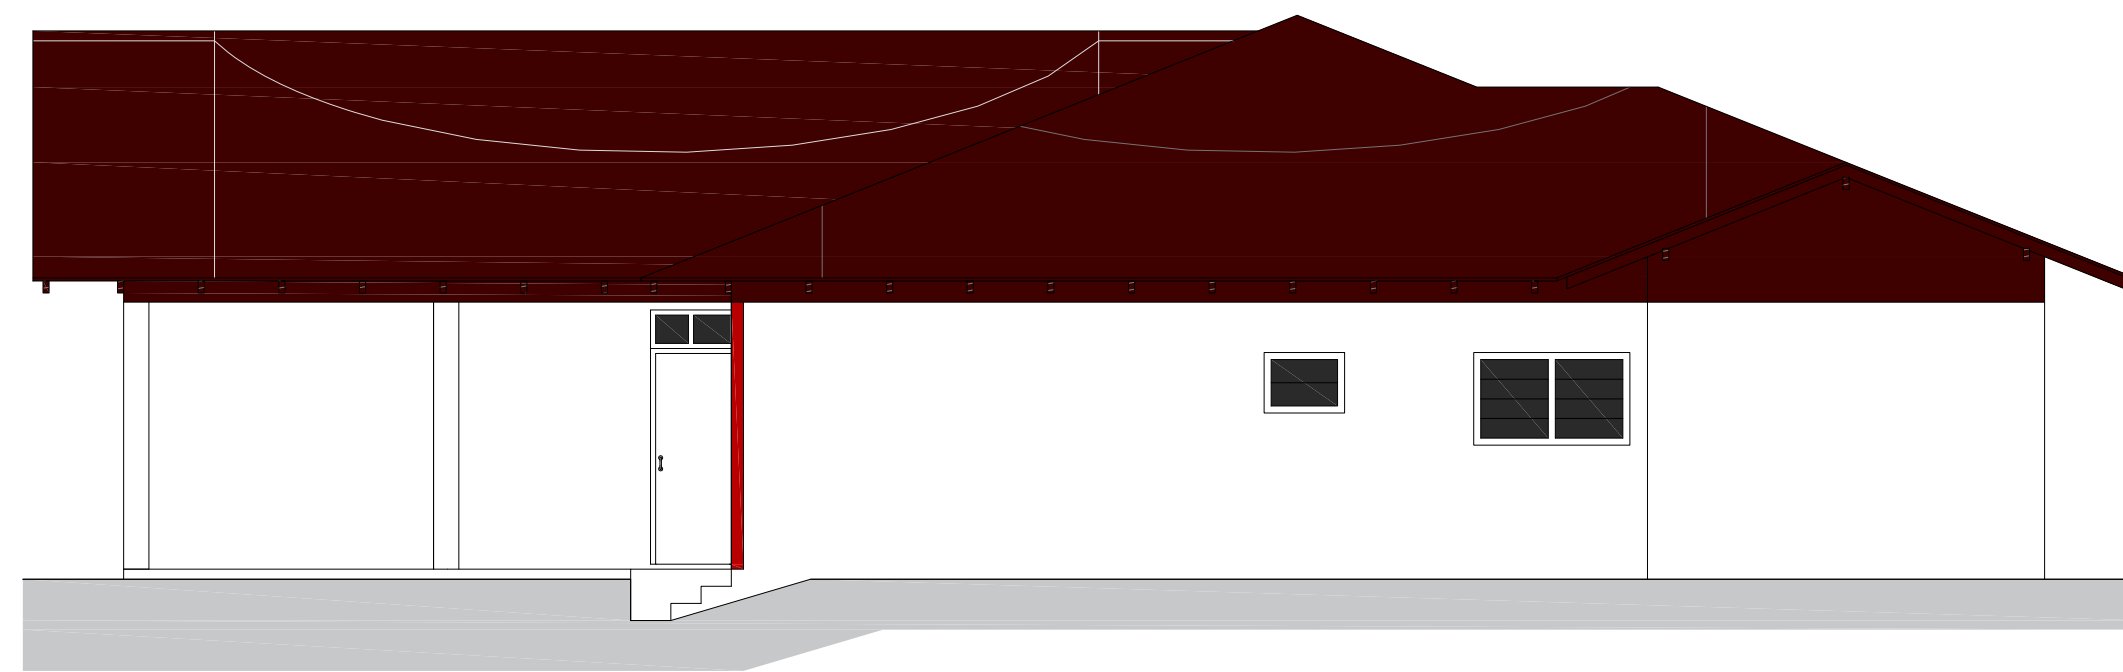


**VISTA 01 | ESC.: 1/75**

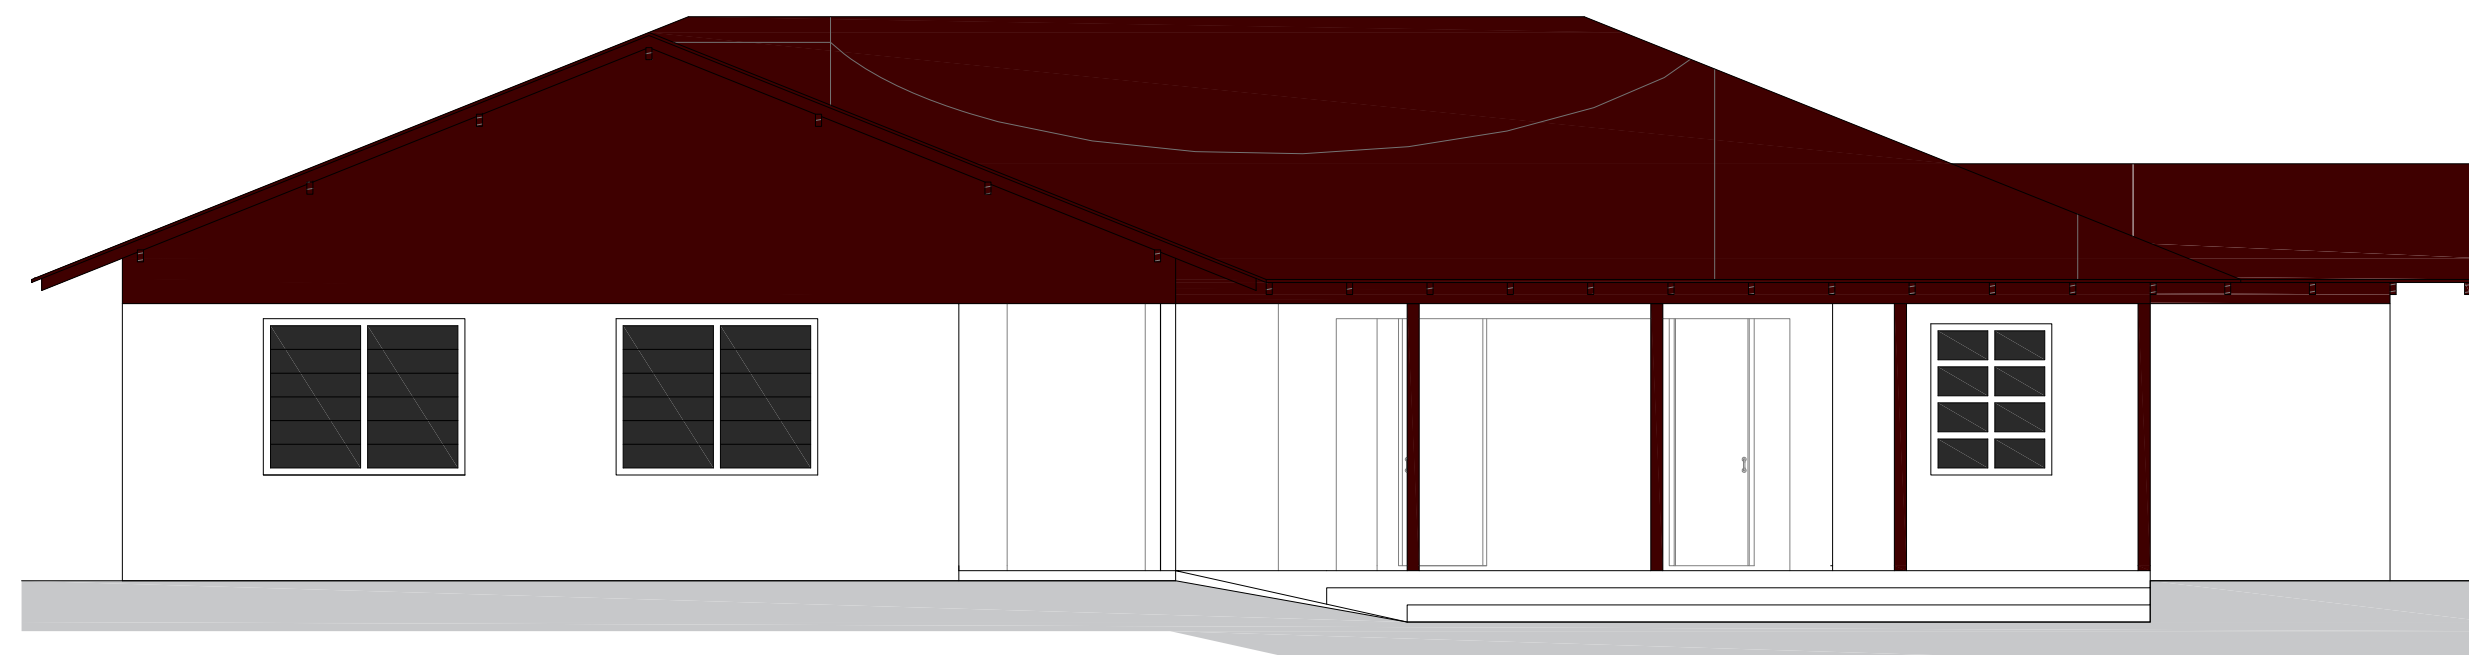


**VISTA 02 | ESC.: 1/75**

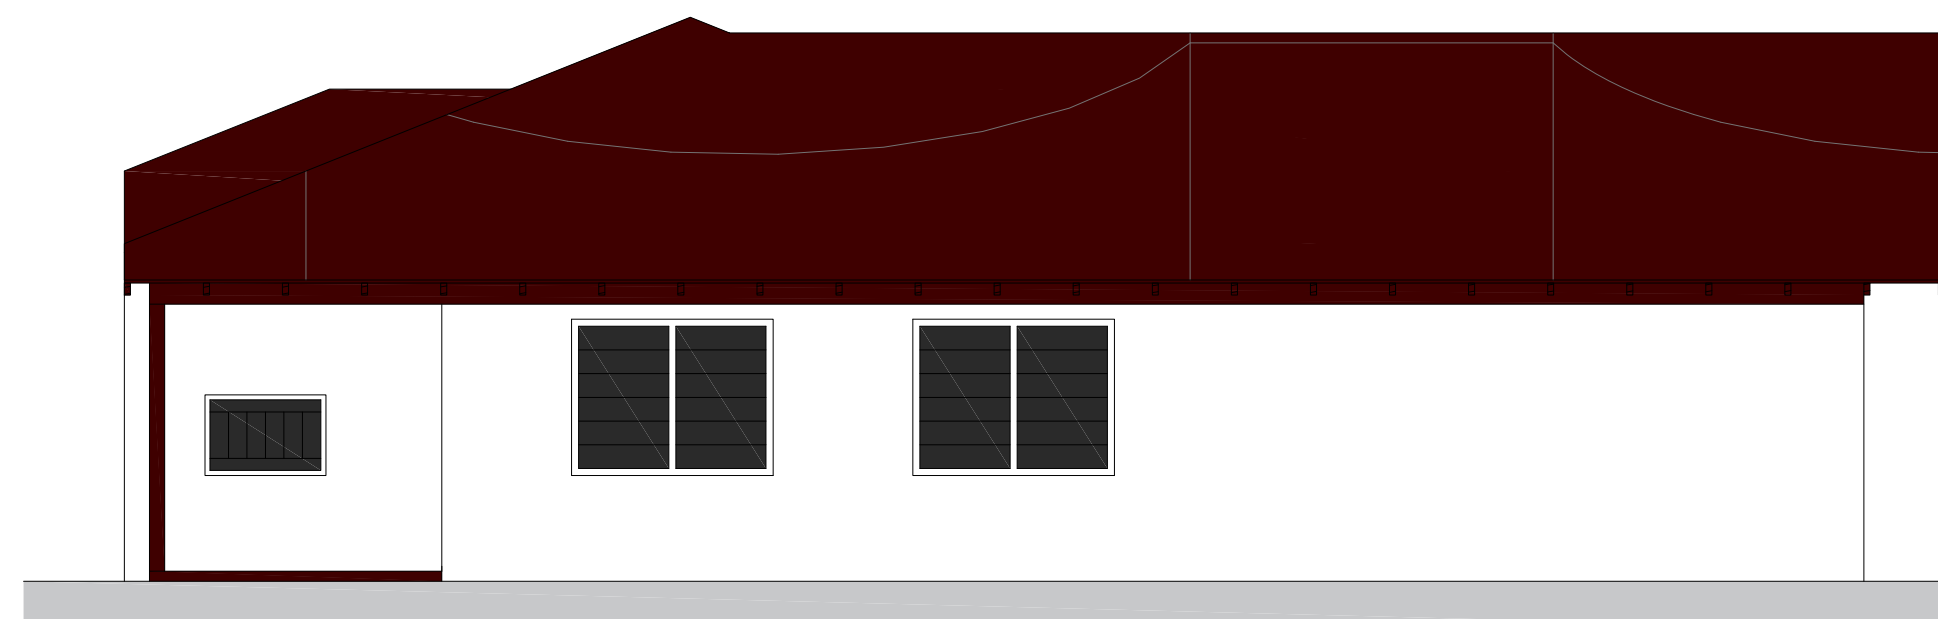

**VISTA 03 | ESC.: 1/75**

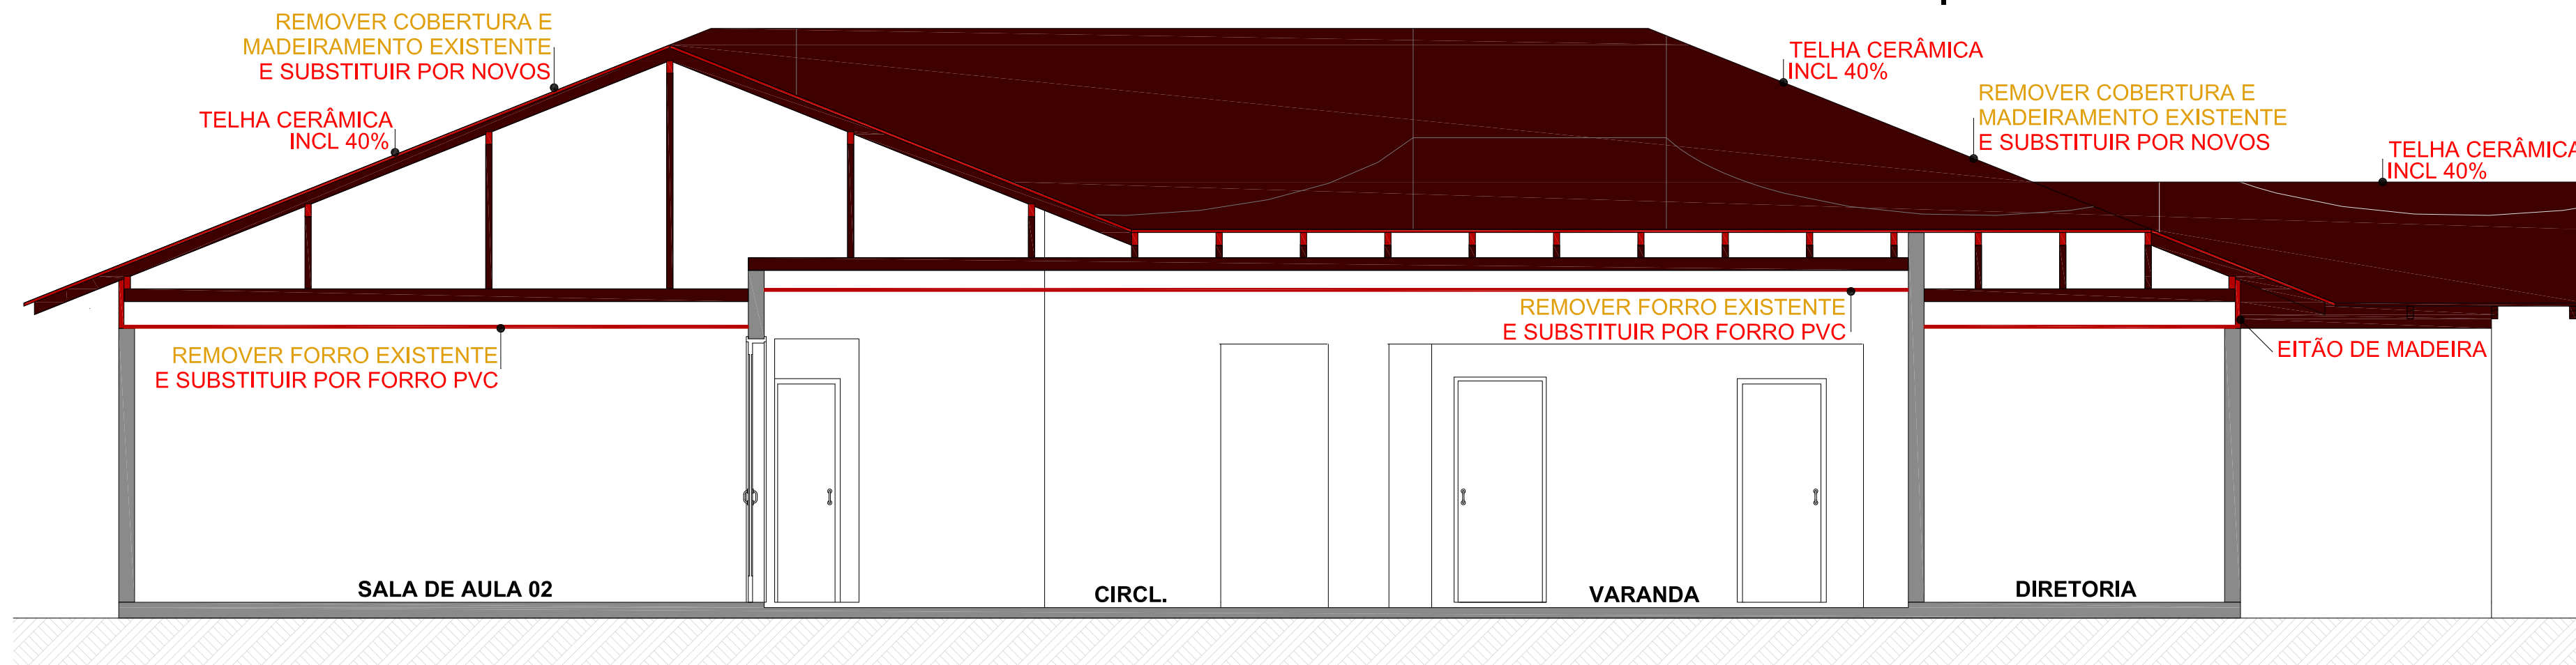

**CORTE AA | ESC.: 1/50**

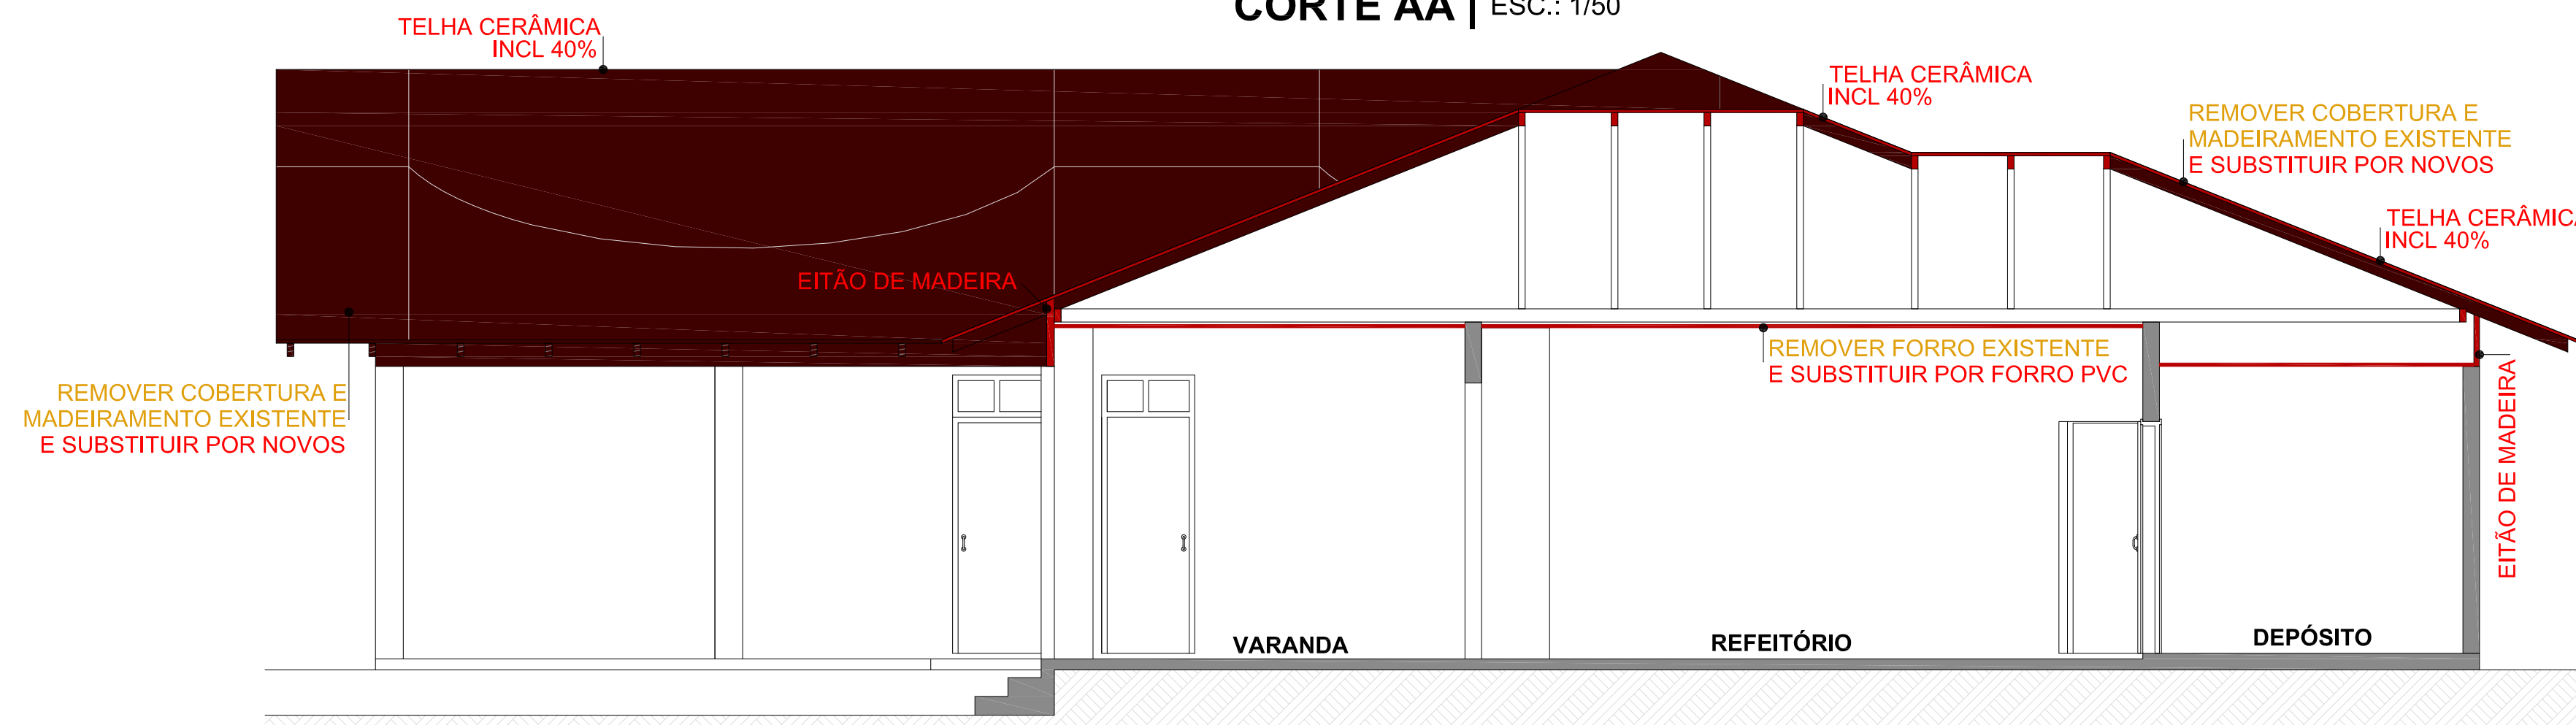

**CORTE BB | ESC.: 1/50**

**AV. BARÃO DO RIO BRANCO, 99 - RIO DO SUL - S.C. (47) 3521-8457**

<b>ESCOLA ARTHUR BRUNO JANDT</b>		ARQUIVO
<b>PLANTA DE LOCALIZAÇÃO, CORTES E VISTAS</b>		Escola Arthur_Bruno_Jandt_02.dwg
ENDEREÇO DO OBJETO	RUA SÃO PAULO, BAIRRO JALISCO - TROMBUDO CENTRAL	DESENHADO
PROPRIETÁRIO	MUNICÍPIO DE TROMBUDO CENTRAL	MARIA EDUARDA ARAÚJO
ENGENHEIRO RESPONSÁVEL	GABRIELA SKOWASCH BOSSE	ESCALA
	ENGENHEIRA CREA/SC Nº 178.975-0	INDICADA
		DATA
		05/2022
		TIPO
		<b>ARQ</b>
		PRIMEIRA
		<b>02</b>
		02

DIREITOS AUTORAIS RESERVADOS - PROIBIDA QUALQUER REPRODUÇÃO SEM AUTORIZAÇÃO EXPRESSA